



土井住宅3DKメゾネット（低層棟）

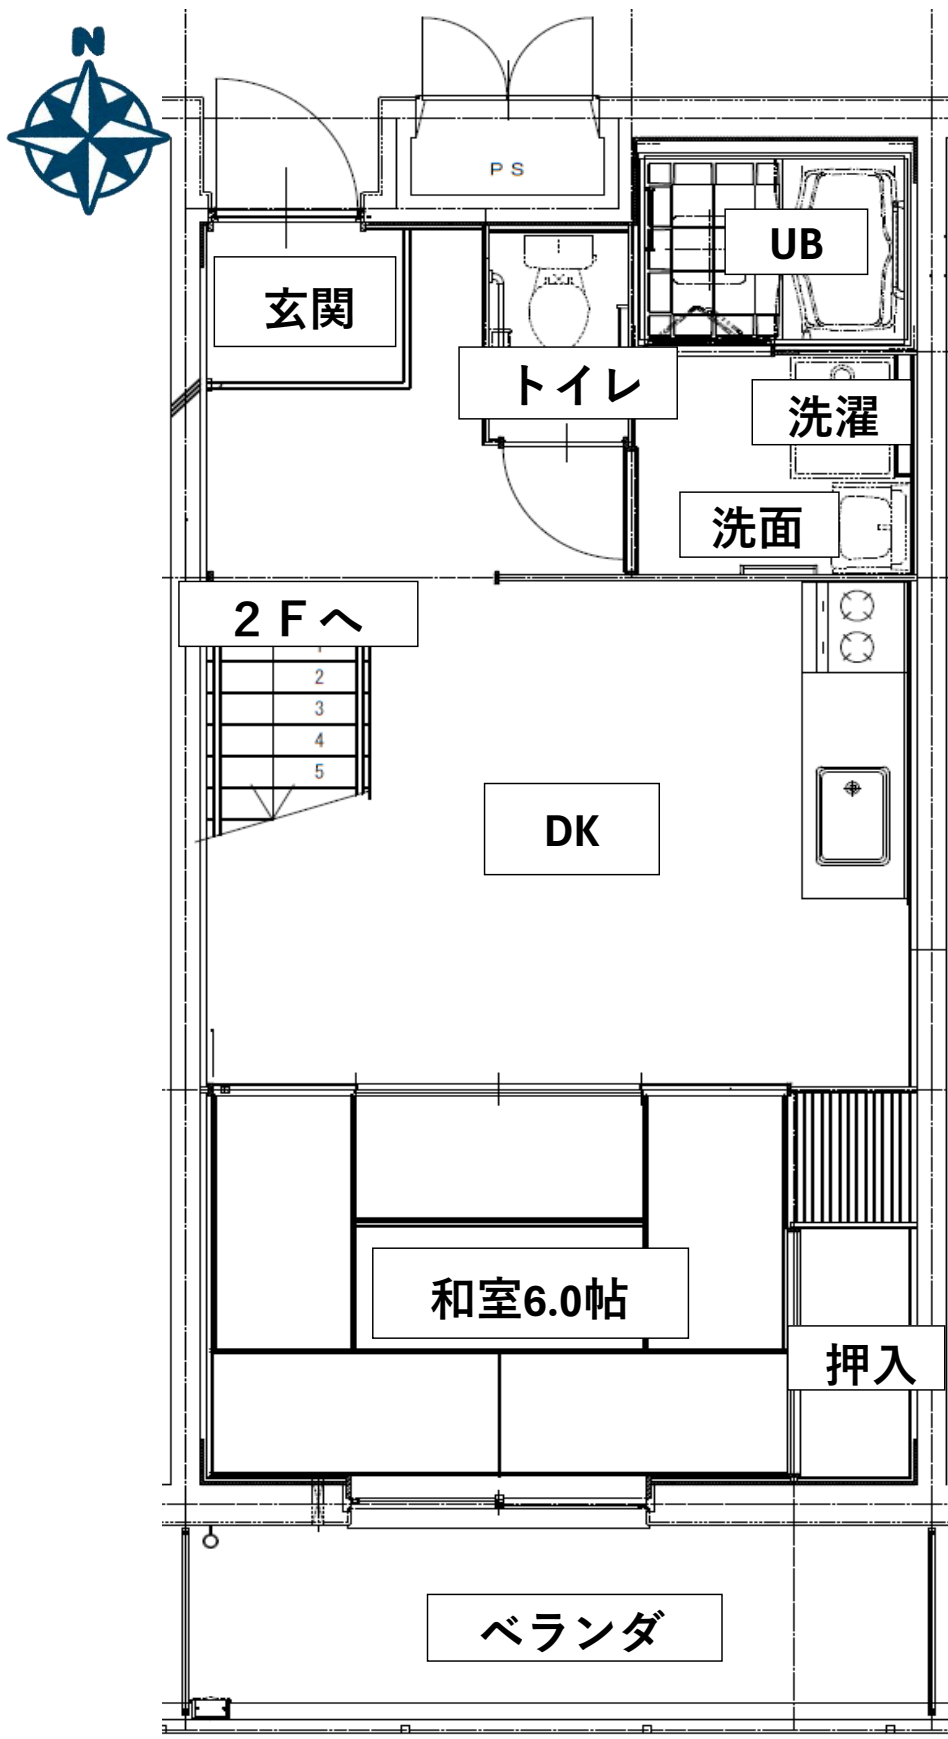

土井住宅3DKメゾネット（低層棟）

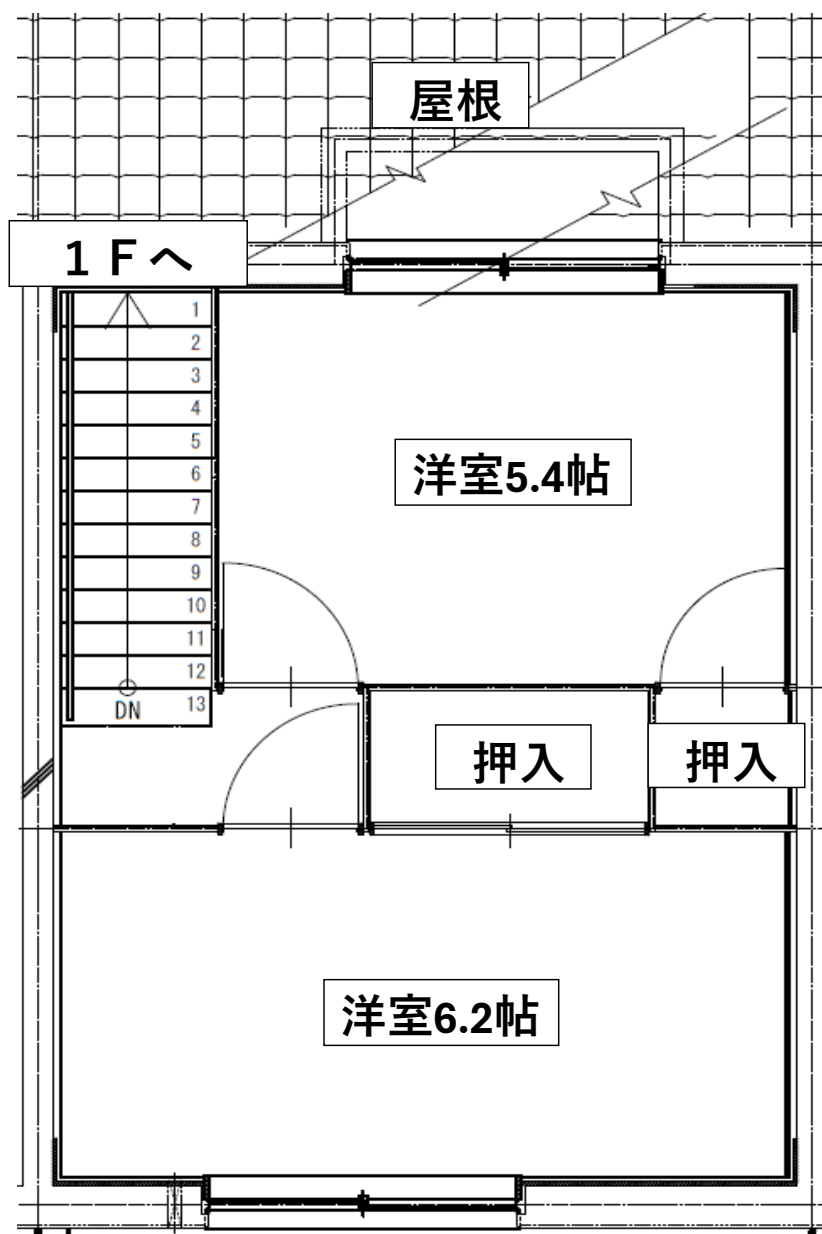

3、7号棟